Ситуационная схема

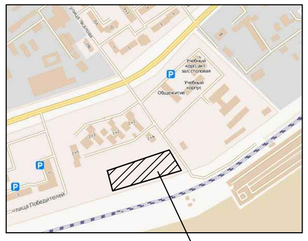

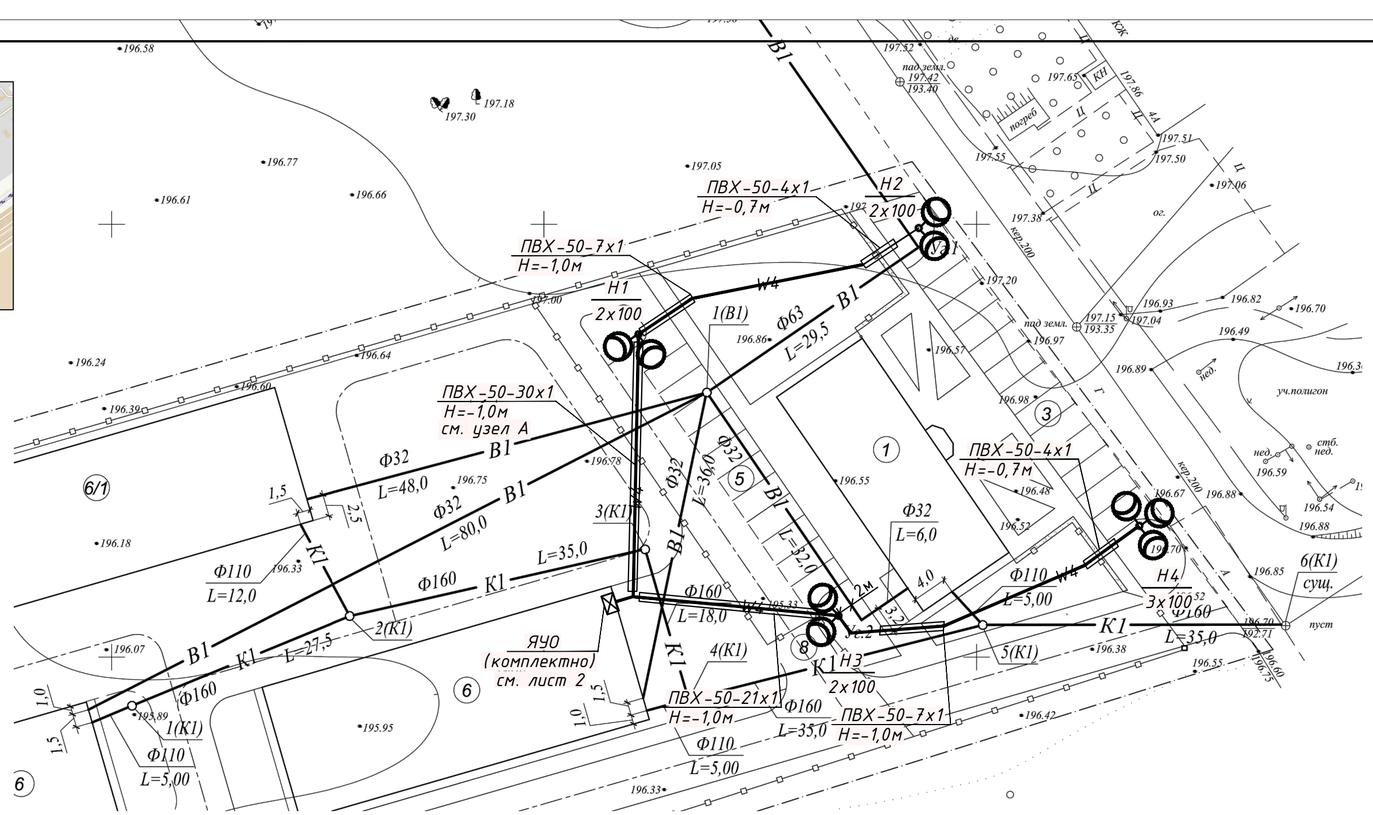

Закрепление опор наружного освещения в грунте.

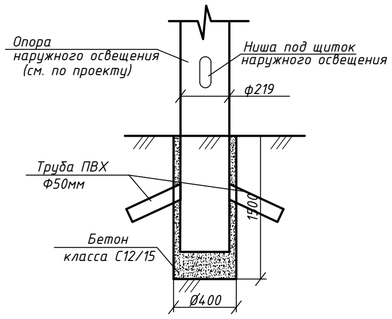

Узел А

Расположение кабеля

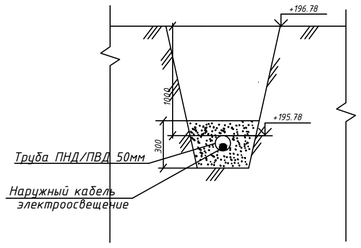

ЭКСПЛИКАЦИЯ ЗДАНИЙ И СООРУЖЕНИЙ

Номер на плане	Наименование	Примечание
1	Административно-бытовое здание	проектир.
2	Загрузочно-разгрузочная площадка	
3	Парковка для гостевого автотранспорта на 13 машино-	проектир.
	мест,	
4	Парковка для автотранспорта работником центра на	проектир.
	3 машино-места	
5	Парковка для работников автотранспорта на 11 машино-	проектир.
	мест	проектир.
6	Склад №1 и склад №2	проектир.
6/1	Склад №3	перспектива
7	Открытый навес для дров	проектир.
8	Выезд на территорию	проектир.

оборудования на плане расположения

Поз.	Обозначение	Наименование	Кол.	Примеч.
	арх. N 1.105-03	Прокладка кабелей напряжением		
	"Белсельэлектро-	до 10 кВ в траншеях		
	сетьстрой"			
	1.105.03тм-10	Траншея кабельная Т-2		
	1.105.03тм-14	Прокладка кабельной линии параллельно		
		с трубопроводом		
	1.105.03тм-20	Прокладка кабельной линии по отношению		
		к деревьев кустарникам и параллельно		
		фундаментам зданий		
	1.105.03тм-21	Пересечение двух кабельных линии в земле		
	1.105.03тм-23	Пересечение кабельной линии с		
		трубопроводом		

Условные изображения и обозначения,не установленные государственными стандартами:

- W4 — Кабель наружного освещения, прокладываемый в траншее
- W4 — Кабель наружного освещения, прокладываемый в траншее в трубе
- m – d – N x L — m – материал трубы (ПВХ, асбестоцементная), d –внутр. диаметр трубы, N – длина трубы, L – количество труб в траншее,м
- N / a x P — Опора металлическая со светильником наружного освещения; N – номер опоры по генплану, a – количество светильников (ламп), P – мощность ламп (Вт)
- Опора наружного освещения, существующая

1. Строительная часть показано условно
2. Силовые кабели наружного освещение в земле проложить на отм. -0,7м от уровня планируемых отметок земли
3. Защита кабеля наружного освещение от механических повреждений выполнить согласно т.п. арх. N1.105.03тм
4. Управлением электроосвещением осуществляется автоматически с помощью ящика управления освещения установленного в электрощитовой здания №6 по г.п.

Система координат 1963 года
Система высот Балтийская

Разрешение

Пл.:

Изм.	Кол.уч.	Лист	N док.	Подпись	Дата
Директор					
Нач.партии					
Исполнит.					
Исполнит.					
Корректор					
Норм.контр.					

№ объекта

Наименование объекта:

Заказчик:

Стадия	Лист	Листов
С	1	1

ТОПОГРАФИЧЕСКИЙ ПЛАН
М 1:500
ВЫСОТА СЕЧЕНИЯ РЕЛЬЕФА 0.5 М

Изм.	№уч	Лист.	№док.	Подп.	Дата
ГИП		Прокопчик			04.15
Гл. спец.		Прокопчик			04.15

04/15П-09-ЭН

Электроснабжение производственно-складского комплекса, расположенного по адресу: г.Дзержинск, ул. Чкалова

Наружное электроосвещение

Стадия	Лист	Листов
С	3	

Генплан с сетями наружного освещения. М 1:500

ИП Прокопчик А.С.
г. Минск

Согласовано

Взам. инв. №

Подпись и дата

Инв. № подл.

Формат А2