


ЭКСПЛИКАЦИЯ ПОМЕЩЕНИЙ

Номер помещения	Наименование	Площадь, м ²	Кат. помеще-ния
1	Тамбур		
2	Вестибюль		
3	Коридор		
4	Санузел		
5	Кабинет		
6	Кабинет		
7	Топочная		
8	Кабинет		
9	Кабинет		
10	Кабинет		
11	Кабинет		

Условные обозначения, не установленные государственным стандартами:

- Светильник аварийного освещения с ИБП
- Щиток освещения (ЩО)
- Выключатель одноклавишный открытой установки с IP44
- Выключатель одноклавишный скрытой установки с IP20
- Светильник люминесцентный
- Светильник люминесцентный
- Нормируемая освещенность в люксах
- Количество светильников-тип светильника
- Количество ламп x мощность лампы, Вт
- Высота установки, м

- Строительная часть показана условно
- Проходы кабелей сквозь стены помещений выполнить в отрезках стальных труб с уплотнением составом УСП65.
- Монтаж электрооборудования выполнять после монтажа всех трубопроводов.
- Длину трасс перед нарезкой уточнить.
- Силовой кабель проложить с запасом L=1м
- Проложить кабель электроосвещение проложить под потолком

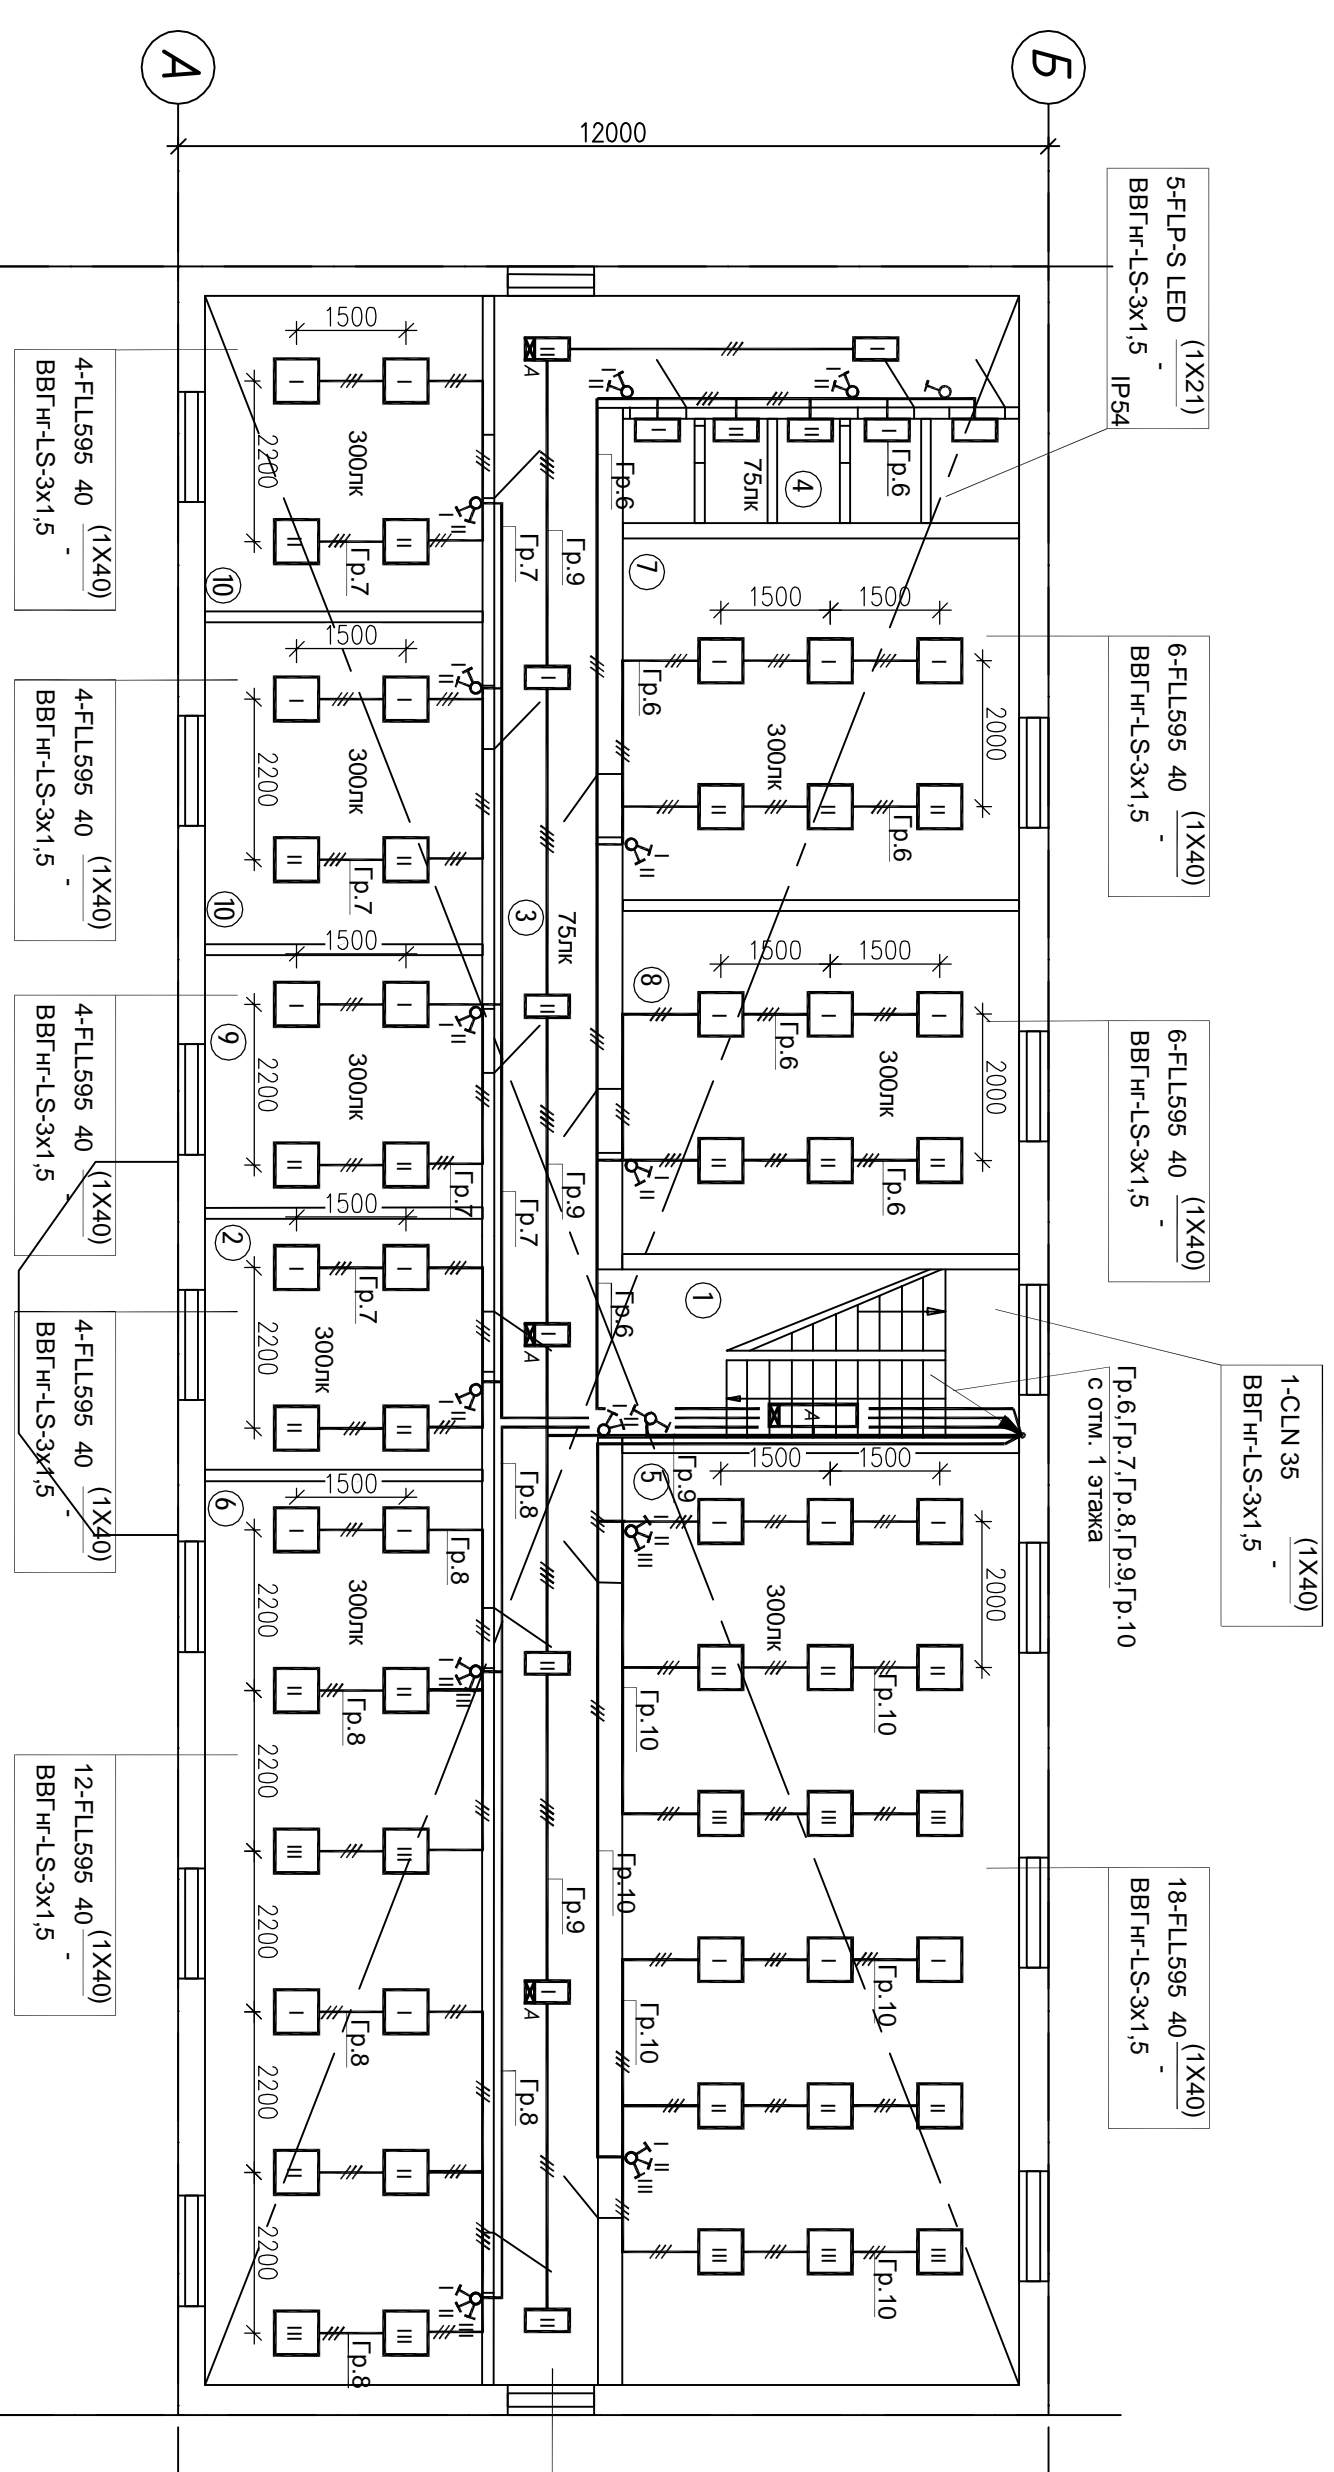

ЩО
4,7

Гр.1	VВГнг-LS-3x1,5мм ²
Гр.2	VВГнг-LS-3x1,5мм ²
Гр.3	VВГнг-LS-3x1,5мм ²
Гр.4	VВГнг-LS-3x1,5мм ²
Гр.5	VВГнг-LS-3x1,5мм ²
Гр.6	VВГнг-LS-3x1,5мм ²
Гр.7	VВГнг-LS-3x1,5мм ²
Гр.8	VВГнг-LS-3x1,5мм ²
Гр.9	VВГнг-LS-3x1,5мм ²
Гр.10	VВГнг-LS-3x1,5мм ²
Гр.11-112	резерв

Ведомость узлов установки электрического оборудования на плане расположения

Поз.	Обозначение	Наименование	Код	Примеч.
1	5.407-142	Установка распределительных щитов и распределительных шкафов		
2	5.407-83	Установка выключателей		
3	5.407-91	Установка светильника с лампы накаливания		
4	5.407-90	Установка светильника с люминисцентными лампами		
4	5.407-83	Установка штепсельных розеток		

Данные о групповых щитках с автоматическими выключателями

Номер щитка	Тип	Уста-новлен-ная на мош-ности, кВт	Номера автоматических выключателей		Трёх-полюс. зан. Рез.	на вводе на линиях
			Однополюсные	с УЗО		
ЩО	ЩРВ-24-IP31	4,7	1.10	11,12	-	16

04/15 П-09-ЭМ

Изн.	Код	Лист	№ док	Подпись	Дата
		Прокочник			04.15
		Прокочник			04.15

Электроснабжение производственно-складского комплекса, расположенного по адресу: г.Дзержинск, ул. Чкалова

Адрес: г. Дзержинск, ул. Чкалова

ИП Прокочник А.С.
г. Минск