


- Строительная часть показана условно.
- Проходы кабелей сквозь стены помещений выполнить в отрезках стальных труб с уплотнением составом УСП-65.
- Установку светильников и прокладку кабелей выполнить после монтажа трубопроводов всех назначений.
- Силовой кабель к светильникам проложить под перекрытием на дюбель-стяжках
- Длину трасс перед нарезкой уточнить.
- Ввод кабеля в электроосветительный щиток ЩО выполнить с помощью уплотнителя РГ
- "А" - аварийное освещение безопасности
- Проложить кабель электроосвещения совместно с силовым кабелем питания в коробе ПВХ (негорючий)
- Проложить кабель электроосвещения по стенам в коробе ПВХ (негорючий)
- Установку светильников уточнить по месту

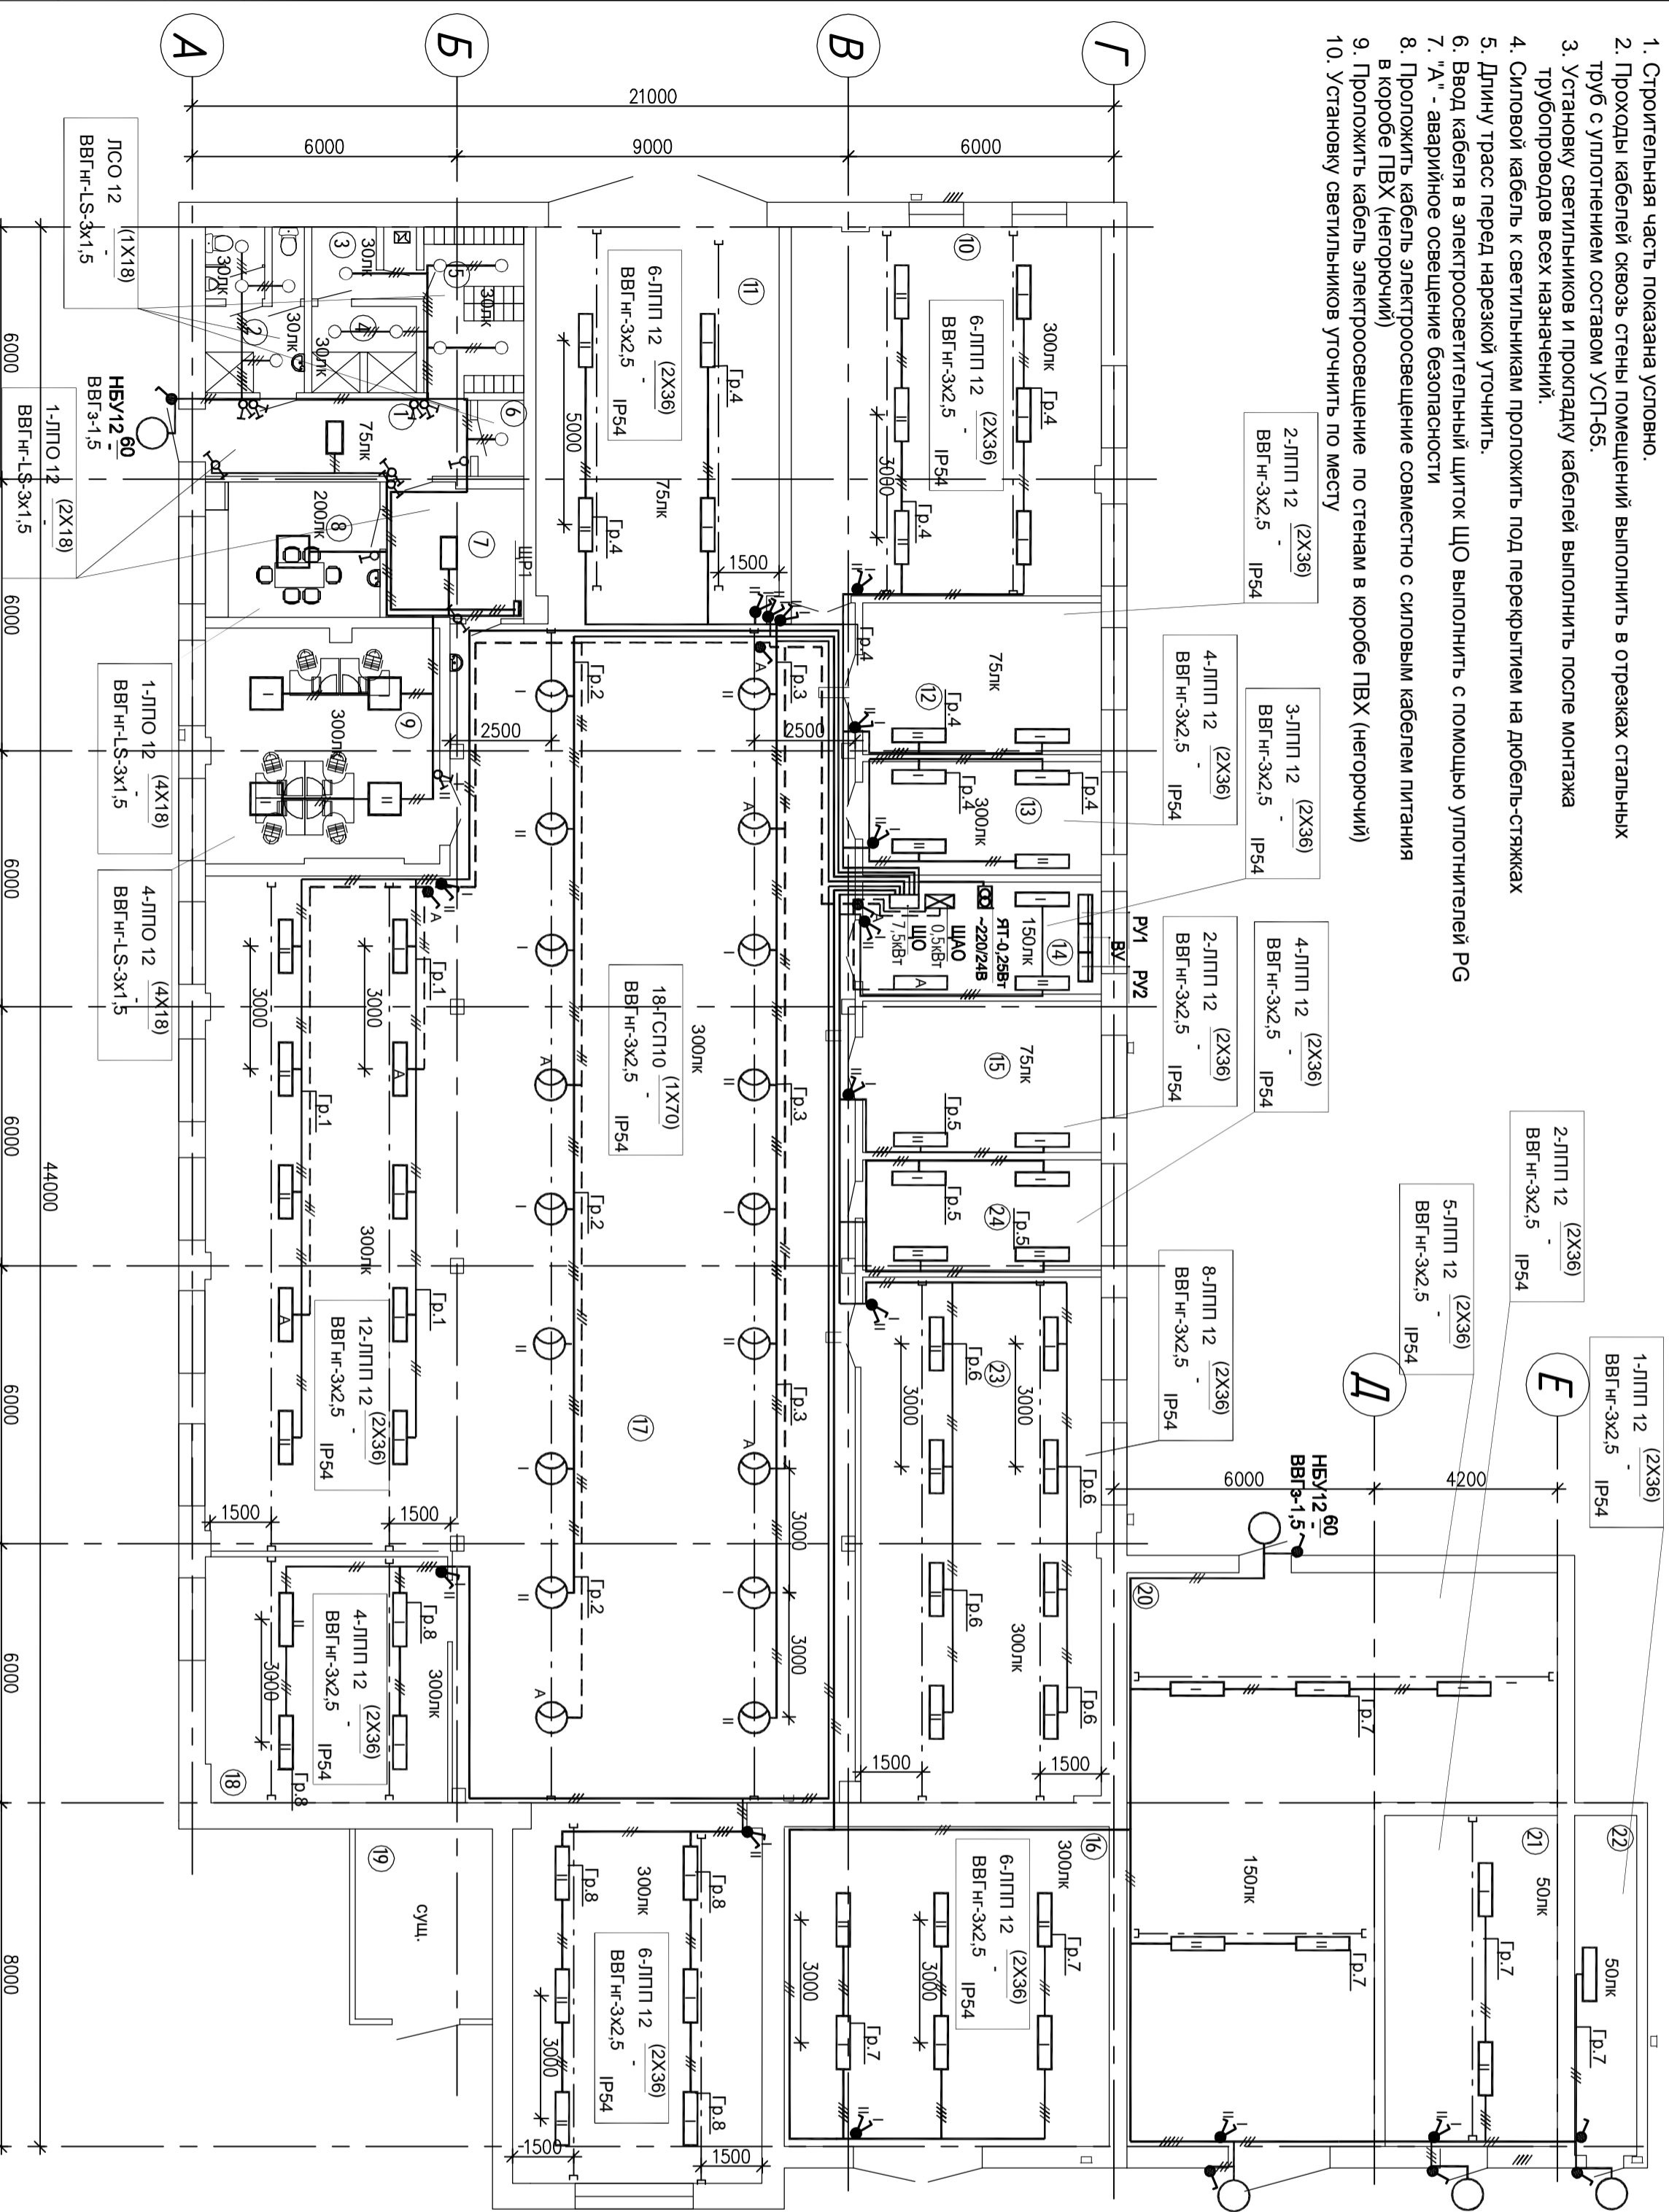

Данные о групповых щитках с автоматическими выключателями

Номера щитка	Тип	Уста- новлен- ная мощ- ность, кВт		Номера автоматических выключателей		Тех- номис. Рез.		Так расче- нители, А	
		Заня- тые	Резерв с УЗО	Выключатели	Тех- номис. Рез.	на вводе	на линиях		
ЩО	ЩРН-24-IP31	8,0	1,9	10,11	-	-	16	-	16
ЩА0	ЩРН-12-IP31	0,5	1,2	3	-	-	16	-	16
ЩР1	ЩРН-24-IP31	0,6	1,2	-	-	-	16	-	16

Условные обозначения, не установленные государственными стандартами:

- Светильник аварийного освещения с АБП
- Щиток рабочего освещения (ЩО)
- Выключатель однополюсный открытой установки с IP44
- Светильник люминесцентный
- Нормируемая освещенность в люксах
- Количество светильников-тип светильника
- Количество ламп X мощность лампы, Вт
- Высота установки, м
- Прокладка кабеля на трассе
- Светильник наружного освещения

ЭКСПЛИКАЦИЯ ПОМЕЩЕНИЙ

Номер помеще- ния	Наименование	Площадь, м ²	Кат. помеще- ния
1	Коридор		
2	Санузел		
3	Преддушевая		
4	Душевая		
5	Гардеробная		
6	Комната уборочного инвентаря		
7	Коридор		
8	Комната приема пищи		
9	Кабинет		
10	Мастерская		
11	Коридор		
12	Кладовая		
13	Мастерская		
13	Мастерская		
14	Электрощитовая		В4
15	Кладовая		
16	Мастерская		
17	Мастерская		
18	Мастерская		
19	Топочная (существующая)		
20	Мастерская		
21	Кладовая		
22	Кладовая		
23	Мастерская		
24	Мастерская		

Ведомость узлов установки электрического оборудования на плане расположения

Поз.	Обозначение	Наименование	Код, Примеч.
1	5.407-112.1.10мч	Установка щитка освещения на стене	
2	5.407-91	Установка светильника с разрядными лампами высшего давления	
3	5.407-83	Установка выключателя	
4	5.407-91	Установка светильника с лампами накаливания	
5	5.407-90	Установка светильника с люминесцентными лампами	
6	5.407-112	Установка ящика ВГ-0,25	

03/15/7-04-ЭМ

Электроснабжение механической мастерской в г. г. Луговая Свобода, Минского района, Минской области

Изм.	Код	Лист	№ док	Подпись	Дата	Статус	Листов
		Прокладчик			03.15	С	10
		Прокладчик			03.15		

ИП Прокладчик А.С.
г. Минск
Формат А2